



PLAN LOCAL D'URBANISME

8 PLAN DES SERVITUDES D'UTILITE PUBLIQUE

Planche Globale - Echelle : 1/5000




Plan local d'urbanisme :
- Prescription du Plan Local d'Urbanisme par délibération en Conseil municipal du 10 Janvier 2012, et complétée par la délibération du 23 Octobre 2012
- Arrêt du projet de PLU par délibération du Conseil Municipal en date du 30 Août 2016
- Approbation du projet du PLU par délibération du Conseil Municipal en date du 04 Juillet 2017
Vu pour être annexé à la délibération du Conseil Municipal en date du 04 Juillet 2017

Révisions et modifications :

.....

Réalités
Bureau d'études REALITES
34, Rue Georges Fosse
42000 SORBAIS
Tel : 04 77 47 55 04 - Fax : 04 77 23 01 95
E-mail : curbonisme@realites-be.fr www.realites-be.fr

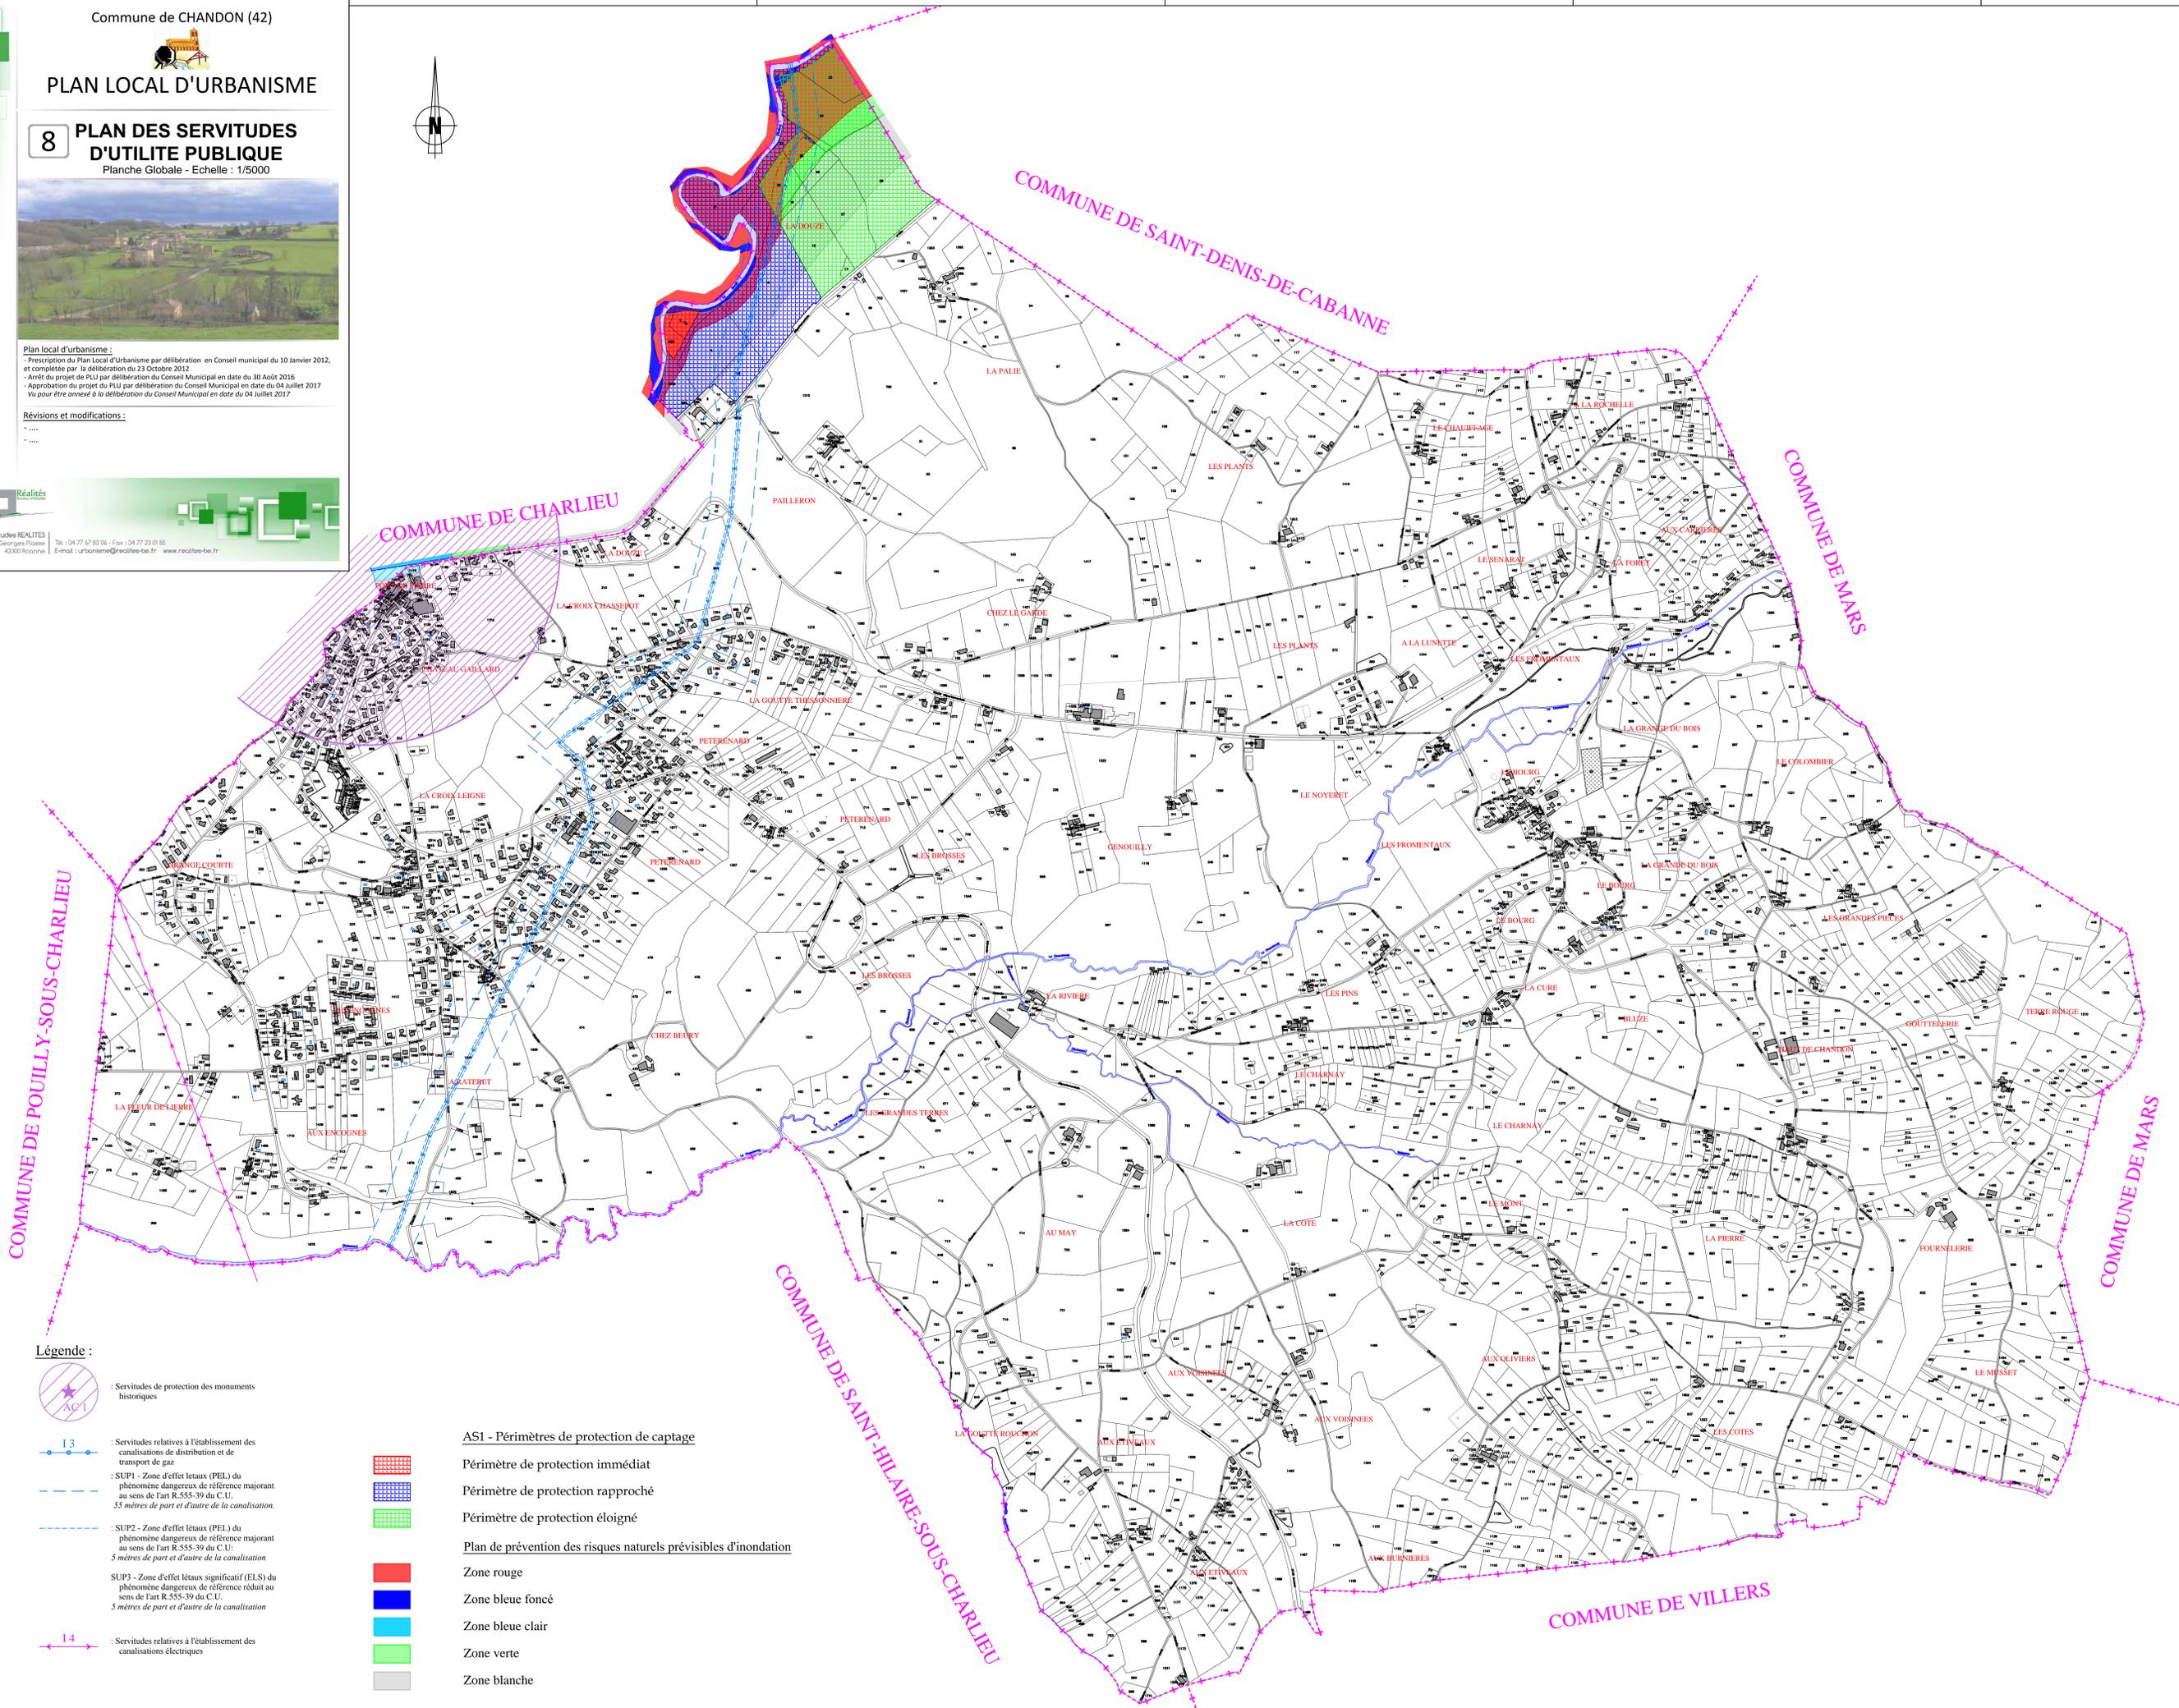

- Légende :**
- : Servitudes de protection des monuments historiques
 - 13 : Servitudes relatives à l'établissement des canalisations de distribution et de transport de gaz
 - : SUP1 - Zone d'effet létaux (PEL) du phénomène dangereux de référence majorant au sens de l'art R.555-39 du C.U. 55 mètres de part et d'autre de la canalisation.
 - : SUP2 - Zone d'effet létaux (PEL) du phénomène dangereux de référence majorant au sens de l'art R.555-39 du C.U. 5 mètres de part et d'autre de la canalisation
 - SUP3 - Zone d'effet létaux significatif (ELS) du phénomène dangereux de référence réduit au sens de l'art R.555-39 du C.U. 5 mètres de part et d'autre de la canalisation
 - 14 : Servitudes relatives à l'établissement des canalisations électriques

- AS1 - Périmètres de protection de captage
- Périmètre de protection immédiat
- Périmètre de protection rapproché
- Périmètre de protection éloigné
- Plan de prévention des risques naturels prévisibles d'inondation
- Zone rouge
- Zone bleu foncé
- Zone bleu clair
- Zone verte
- Zone blanche