



Plan local d'urbanisme :
- Prescription du Plan Local d'Urbanisme par délibération en Conseil municipal du 10 Janvier 2012,
et complétée par la délibération du 23 Octobre 2012
- Arrêt du projet de PLU par délibération du Conseil Municipal en date du 30 Août 2016
- Approbation du projet de PLU par délibération du Conseil Municipal en date du 04 Juillet 2017
Vu pour être annexé à la délibération du Conseil Municipal en date du 04 Juillet 2017


Révisions et modifications :

.....

.....

Réalités
Bureau d'études REALITES
34, Rue Georges Fosse
42000 Nozay

Tel : 04 77 47 83 86 - Fax : 04 77 23 01 85
E-mail : urbanisme@realites-be.fr - www.realites-be.fr

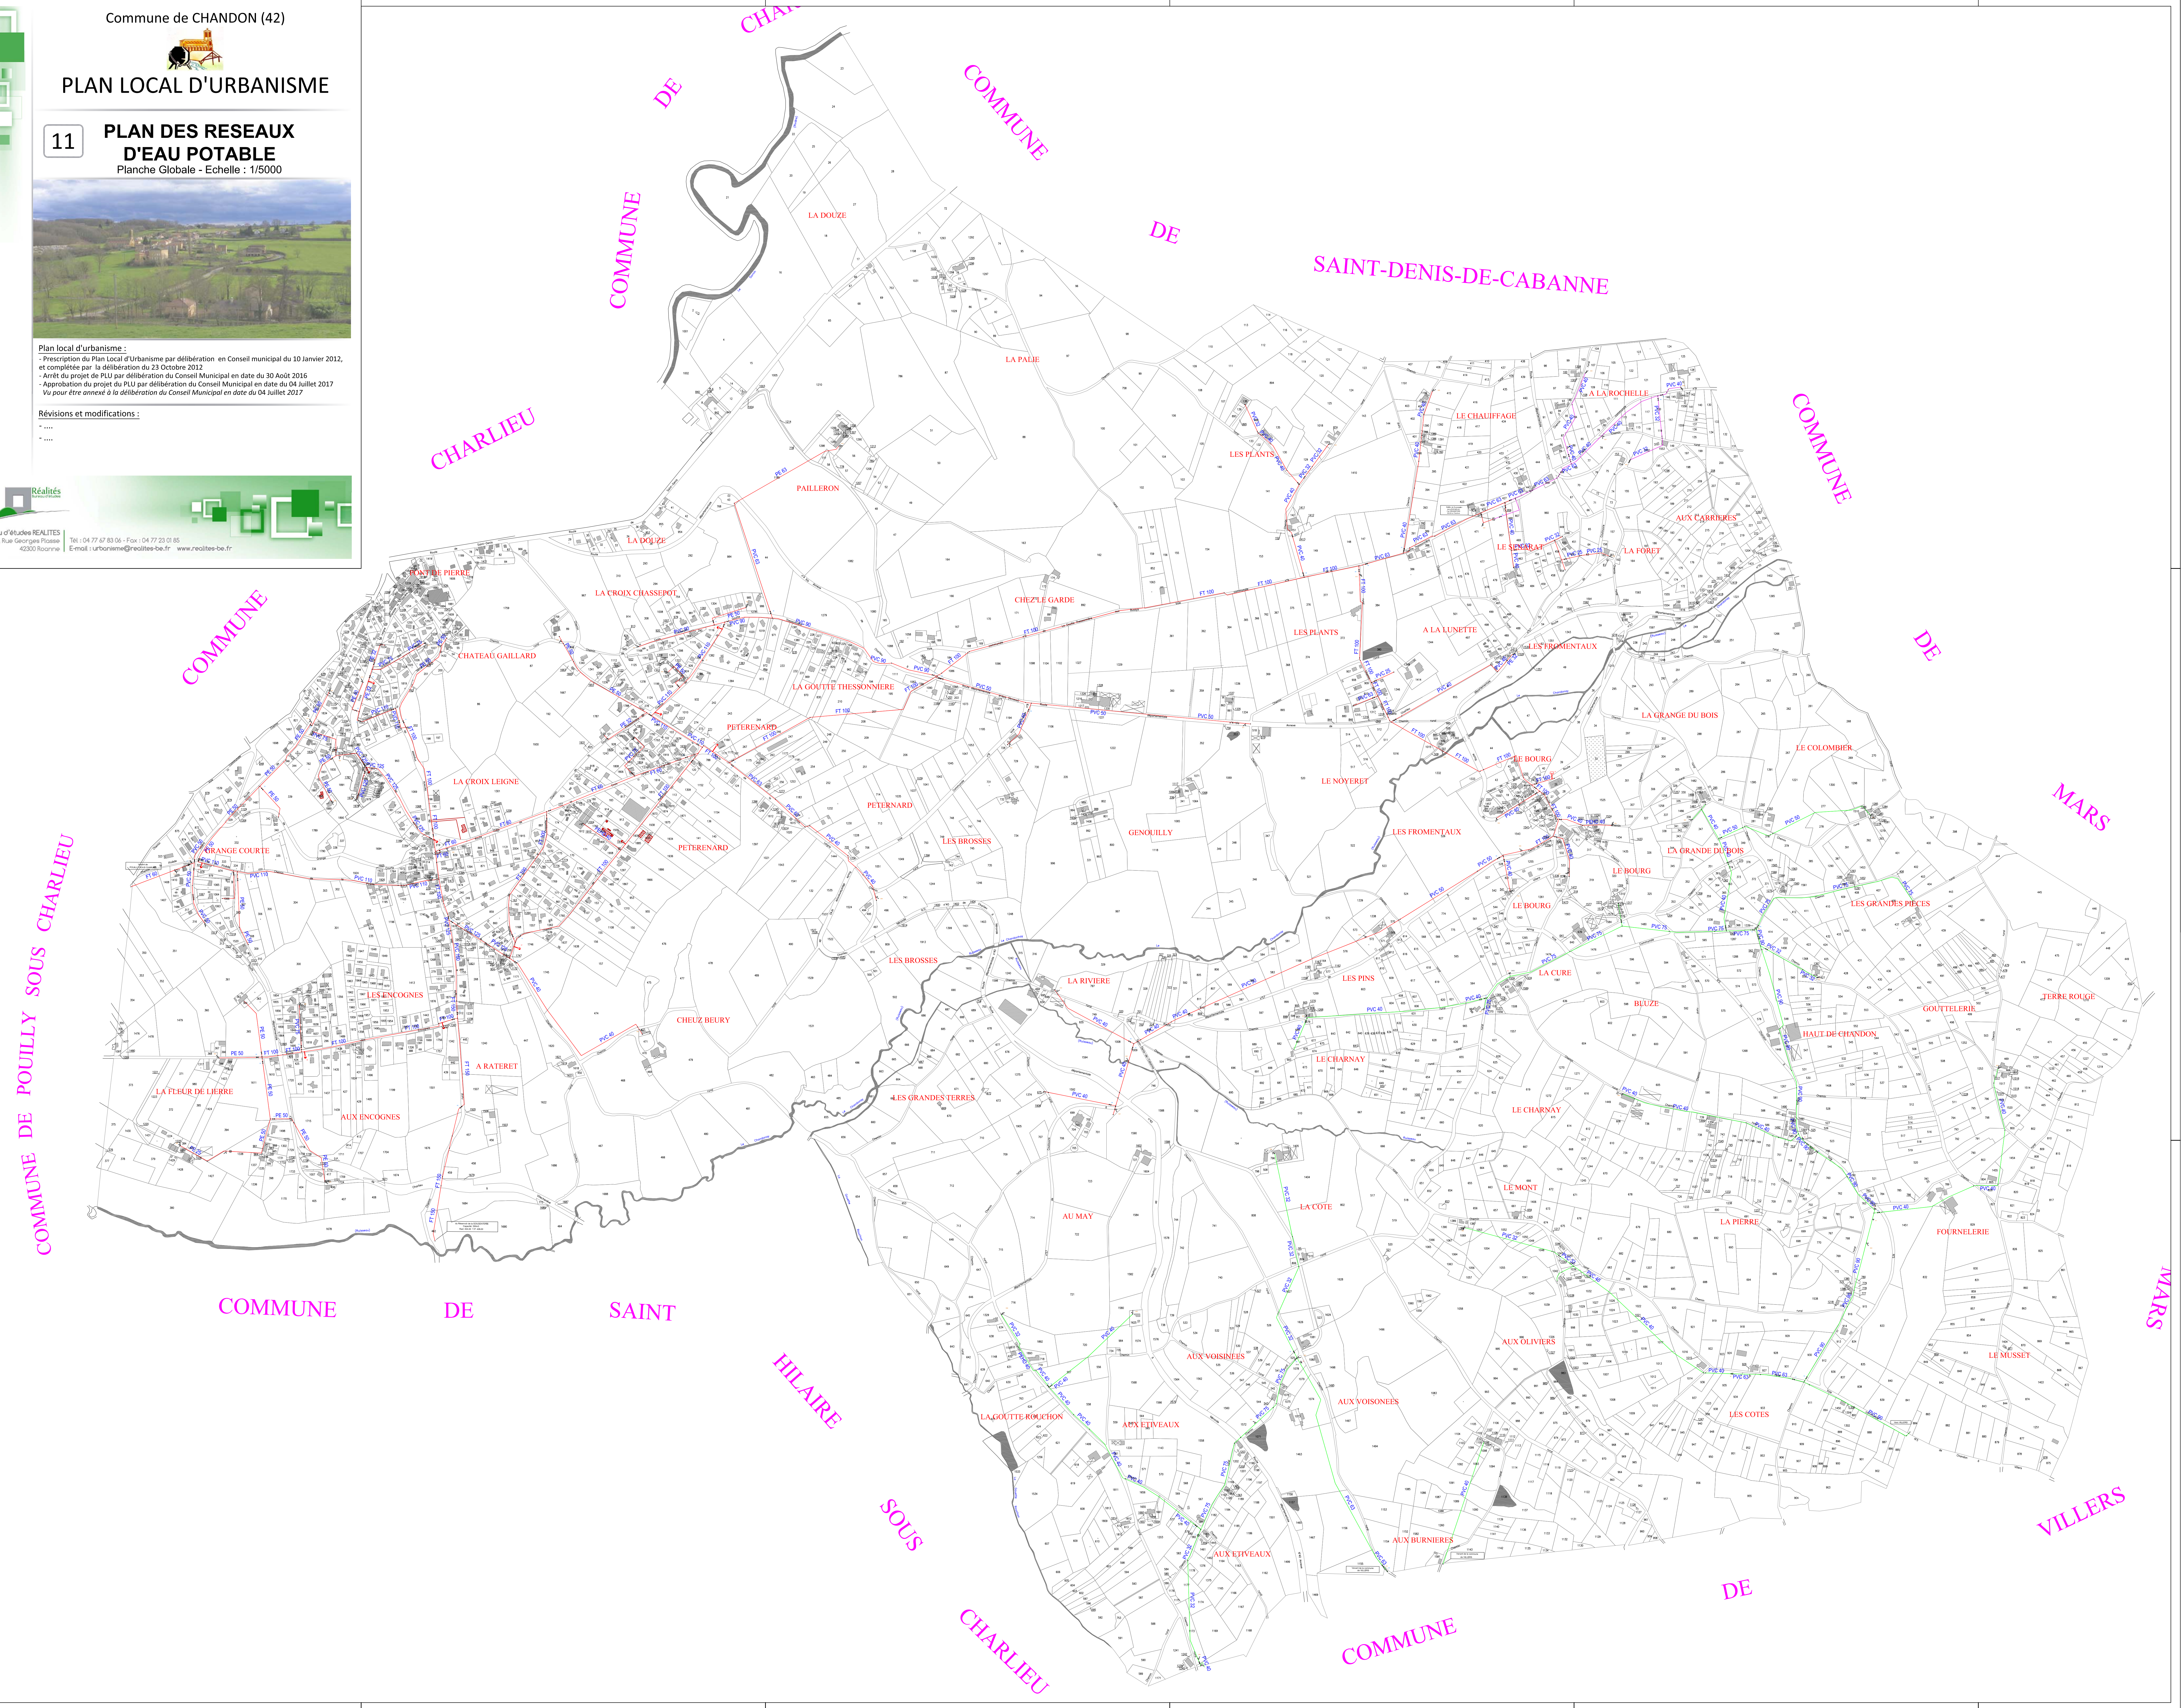

COMMUNE DE CHARLIEU

COMMUNE DE CHA...

COMMUNE DE SAINT-DENIS-DE-CABANNE

COMMUNE DE MARS

MARS

COMMUNE DE POUILLY SOUS CHARLIEU

COMMUNE DE SAINT HILAIRE

SOUS CHARLIEU

COMMUNE DE VILLERS

MARS

VILLERS